



P
R
O
V
I
N
C
I
A
D
I
P
E
S
A
R
O
E
U
R
B
I
N
O

SERVIZIO URBANISTICA – BENI AMBIENTALI



PIANO
TERRITORIALE
DI COORDINAMENTO

APPROVATO DEFINITIVAMENTE
con delibera di C.P n° 109
del 20.07.2000

5 – MATRICE AMBIENTALE

OGGETTO	TAVOLA
PROGETTO MATRICE AMBIENTALE	5A

FONTE	FILE	SCALA
	99TAV05A	
	DATA DI ELABORAZIONE	
	settembre 1997	
	DATA DI AGGIORNAMENTO	1:100.000
	marzo1999	

CONSULENZA GENERALE E OPERATIVA

Proff. Arch.tti Giuseppe Campos Venuti e Federico Oliva con Arch.tti Paolo Galuzzi e Giorgio Vitillo (collaboratori)


CONSULENTI E/O INCARICATI DI SETTORE

STRUTTURA TECNICO-OPERATIVA

Arch. Roberto Biagianti – DIRIGENTE DEL SERVIZIO E RESPONSABILE DEL PROCEDIMENTO
Ing. Mauro Moretti – RESPONSABILE UFFICIO PIANIFICAZIONE E S.I.U.T.
Arch. Bruno Conti – SEGRETERIA UFFICIO DI PIANO
ELABORAZIONE GRAFICA: Dis. G. Corinaldesi
AGGIORNAMENTO GRAFICO: Dis. G. Corinaldesi



COLLABORATORI UFFICIO DI PIANO

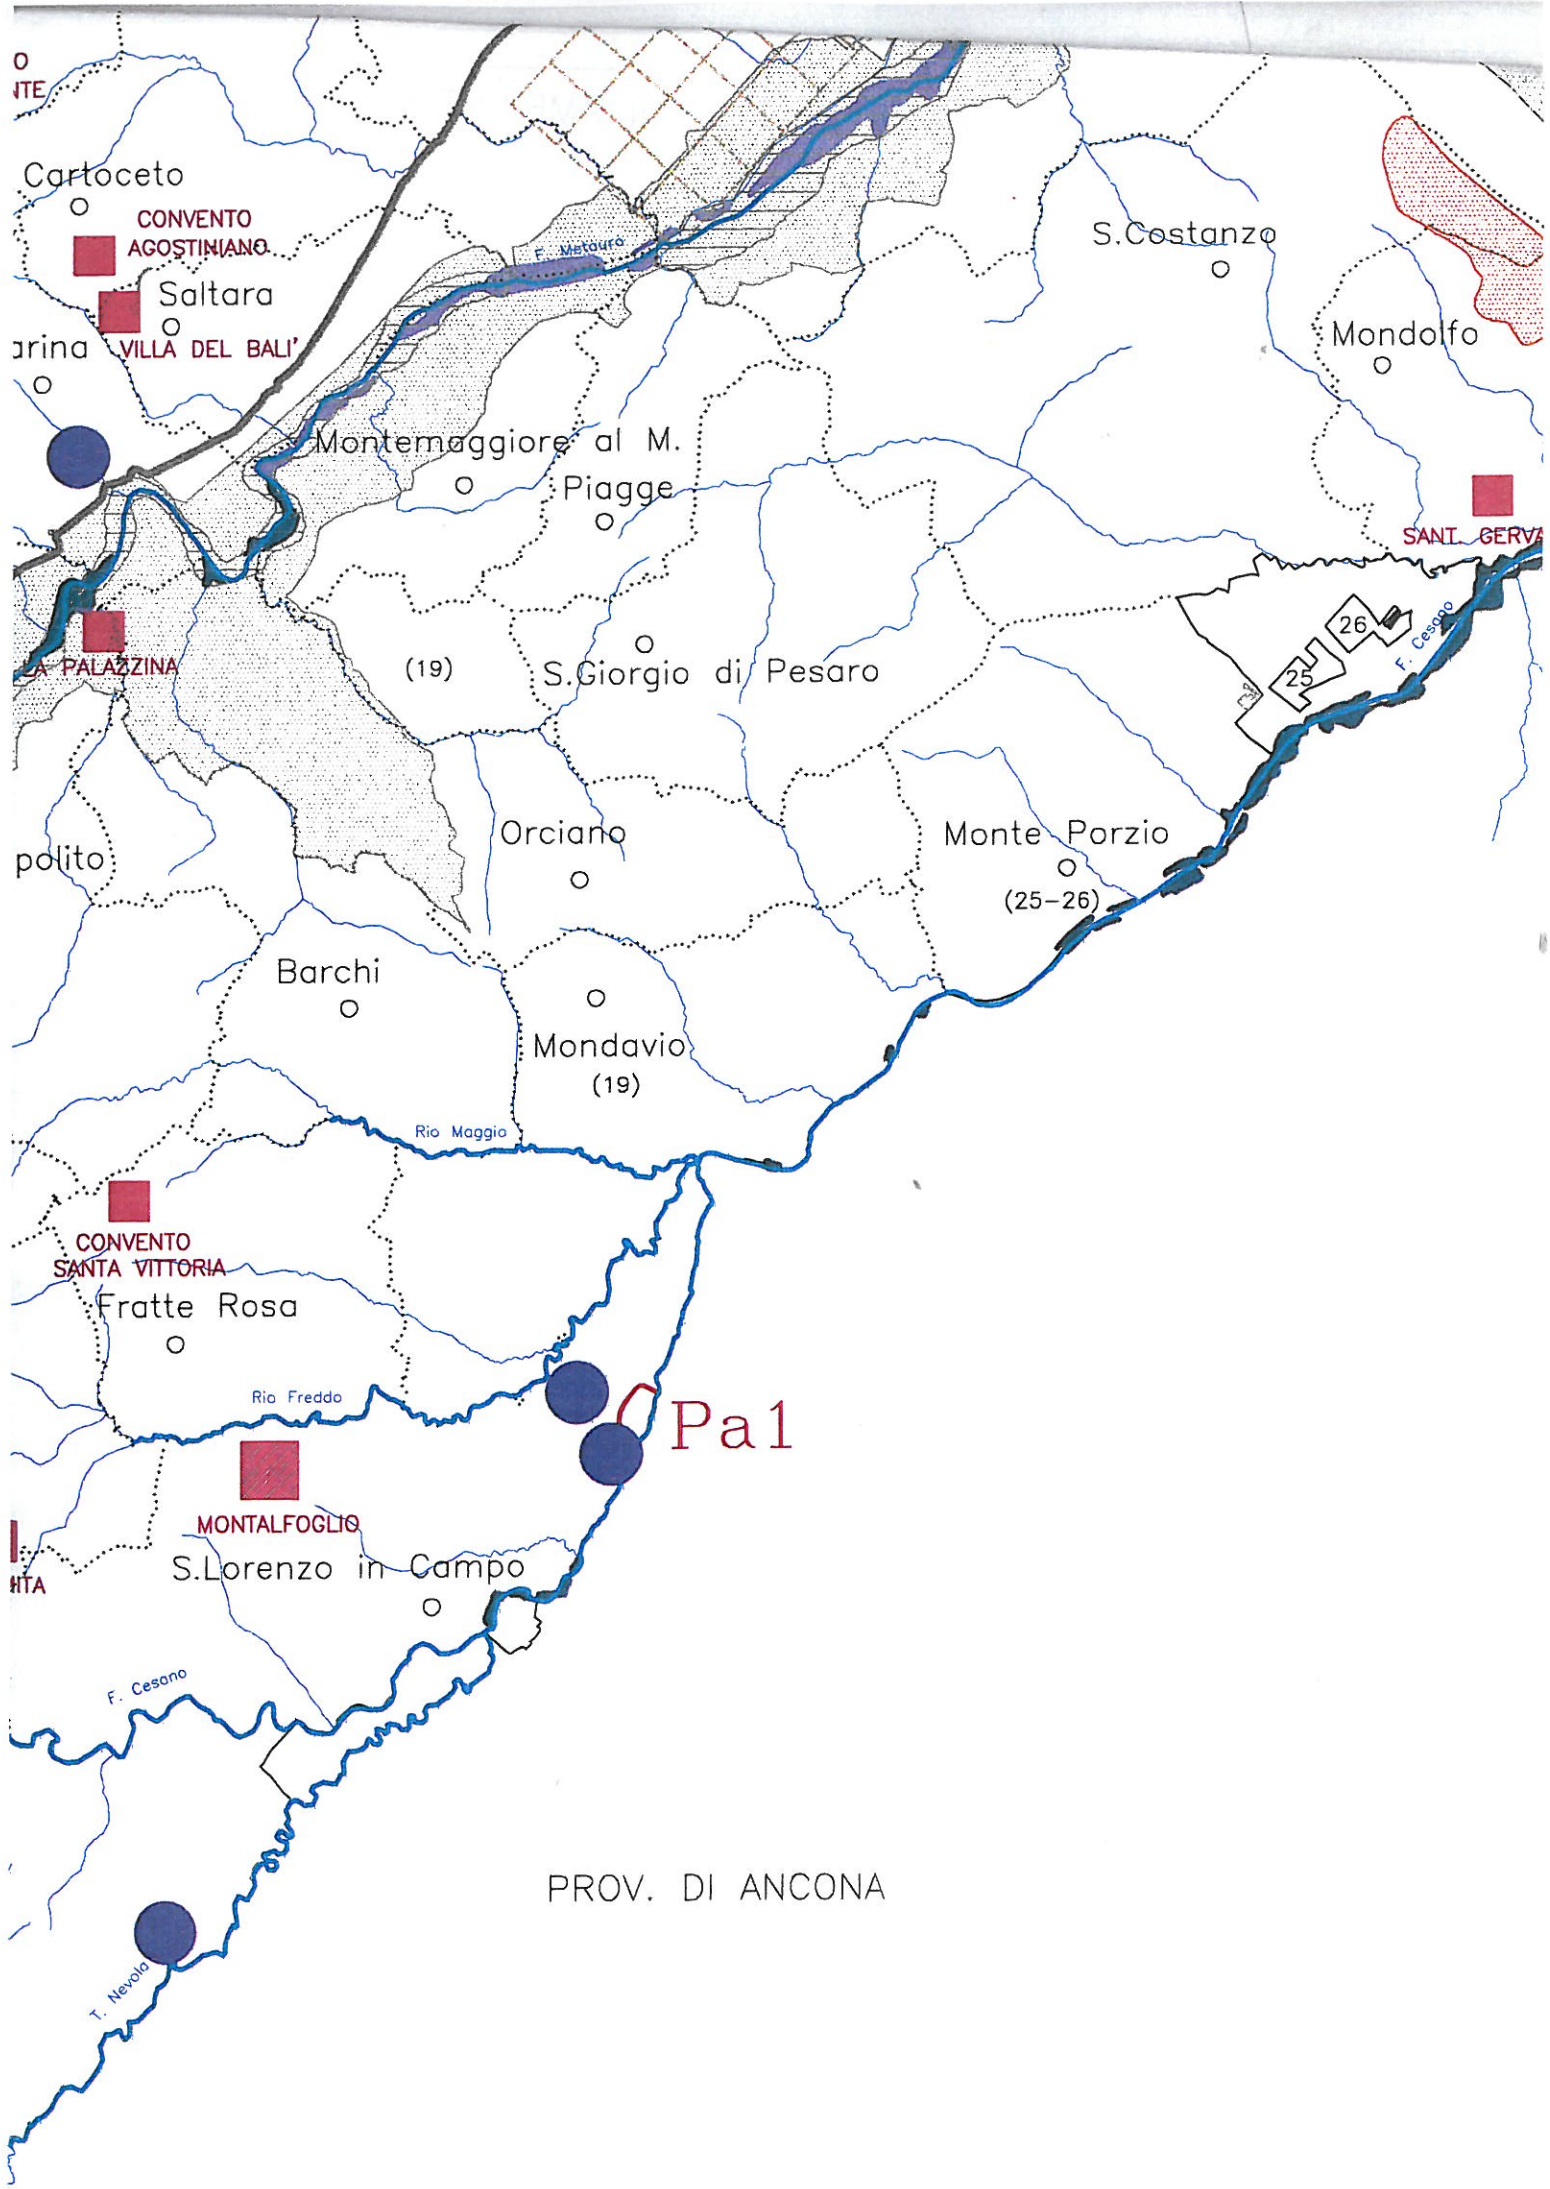

Cartoceto
CONVENTO AGOSTINIANO
Saltara
VILLA DEL BALI'

S. Costanzo

Mondolfo

Montemaggiore al M.
Pigge

SANTI GERVA

LA PALAZZINA

(19) S. Giorgio di Pesaro

polito

Orciano

Monte Porzio
(25-26)

Barchi

Mondavio
(19)

Rio Maggio

CONVENTO SANTA VITTORIA

Fratte Rosa

Rio Freddo

Pa1

MONTALFOGLIO

S. Lorenzo in Campo

F. Cesano

PROV. DI ANCONA

T. Nevola