

STUDIO TECNICO DI ARCHITETTURA M. BURATTI

VIA CESANENSE N°38 S. MICHELE AL FiumE 61040 MONDAVIO TEL. 0721/979861 CELL. 339/6073303 E-MAIL burattiarchitetto@gmail.com
P. IVA 00928720416 C.F. BRT MSM 55A17 Z103G

COMMITTENTE	COMUNE DI MONDAVIO
-------------	--------------------

PROGETTISTA E D.L.	DOTT. ARCH. MASSIMO BURATTI
-----------------------	-----------------------------

DESCRIZIONE	PROGETTO DI RESTAURO ROCCA ROVERESCA: MACCHINE DA GUERRA, SERRAMENTI E IMPIANTI
-------------	--


1Ss STATO DI FATTO	PROGETTO SERRAMENTI
------------------------------	----------------------------

DATA:	PROSPETTO OCCIDENTALE	SCALA: 1:100
-------	-----------------------	-----------------

SPAZIO RISERVATO AGLI ENTI	
----------------------------------	--

LEGENDA

	PORTELLONI IN LEGNO DEGRADATI
--	-------------------------------

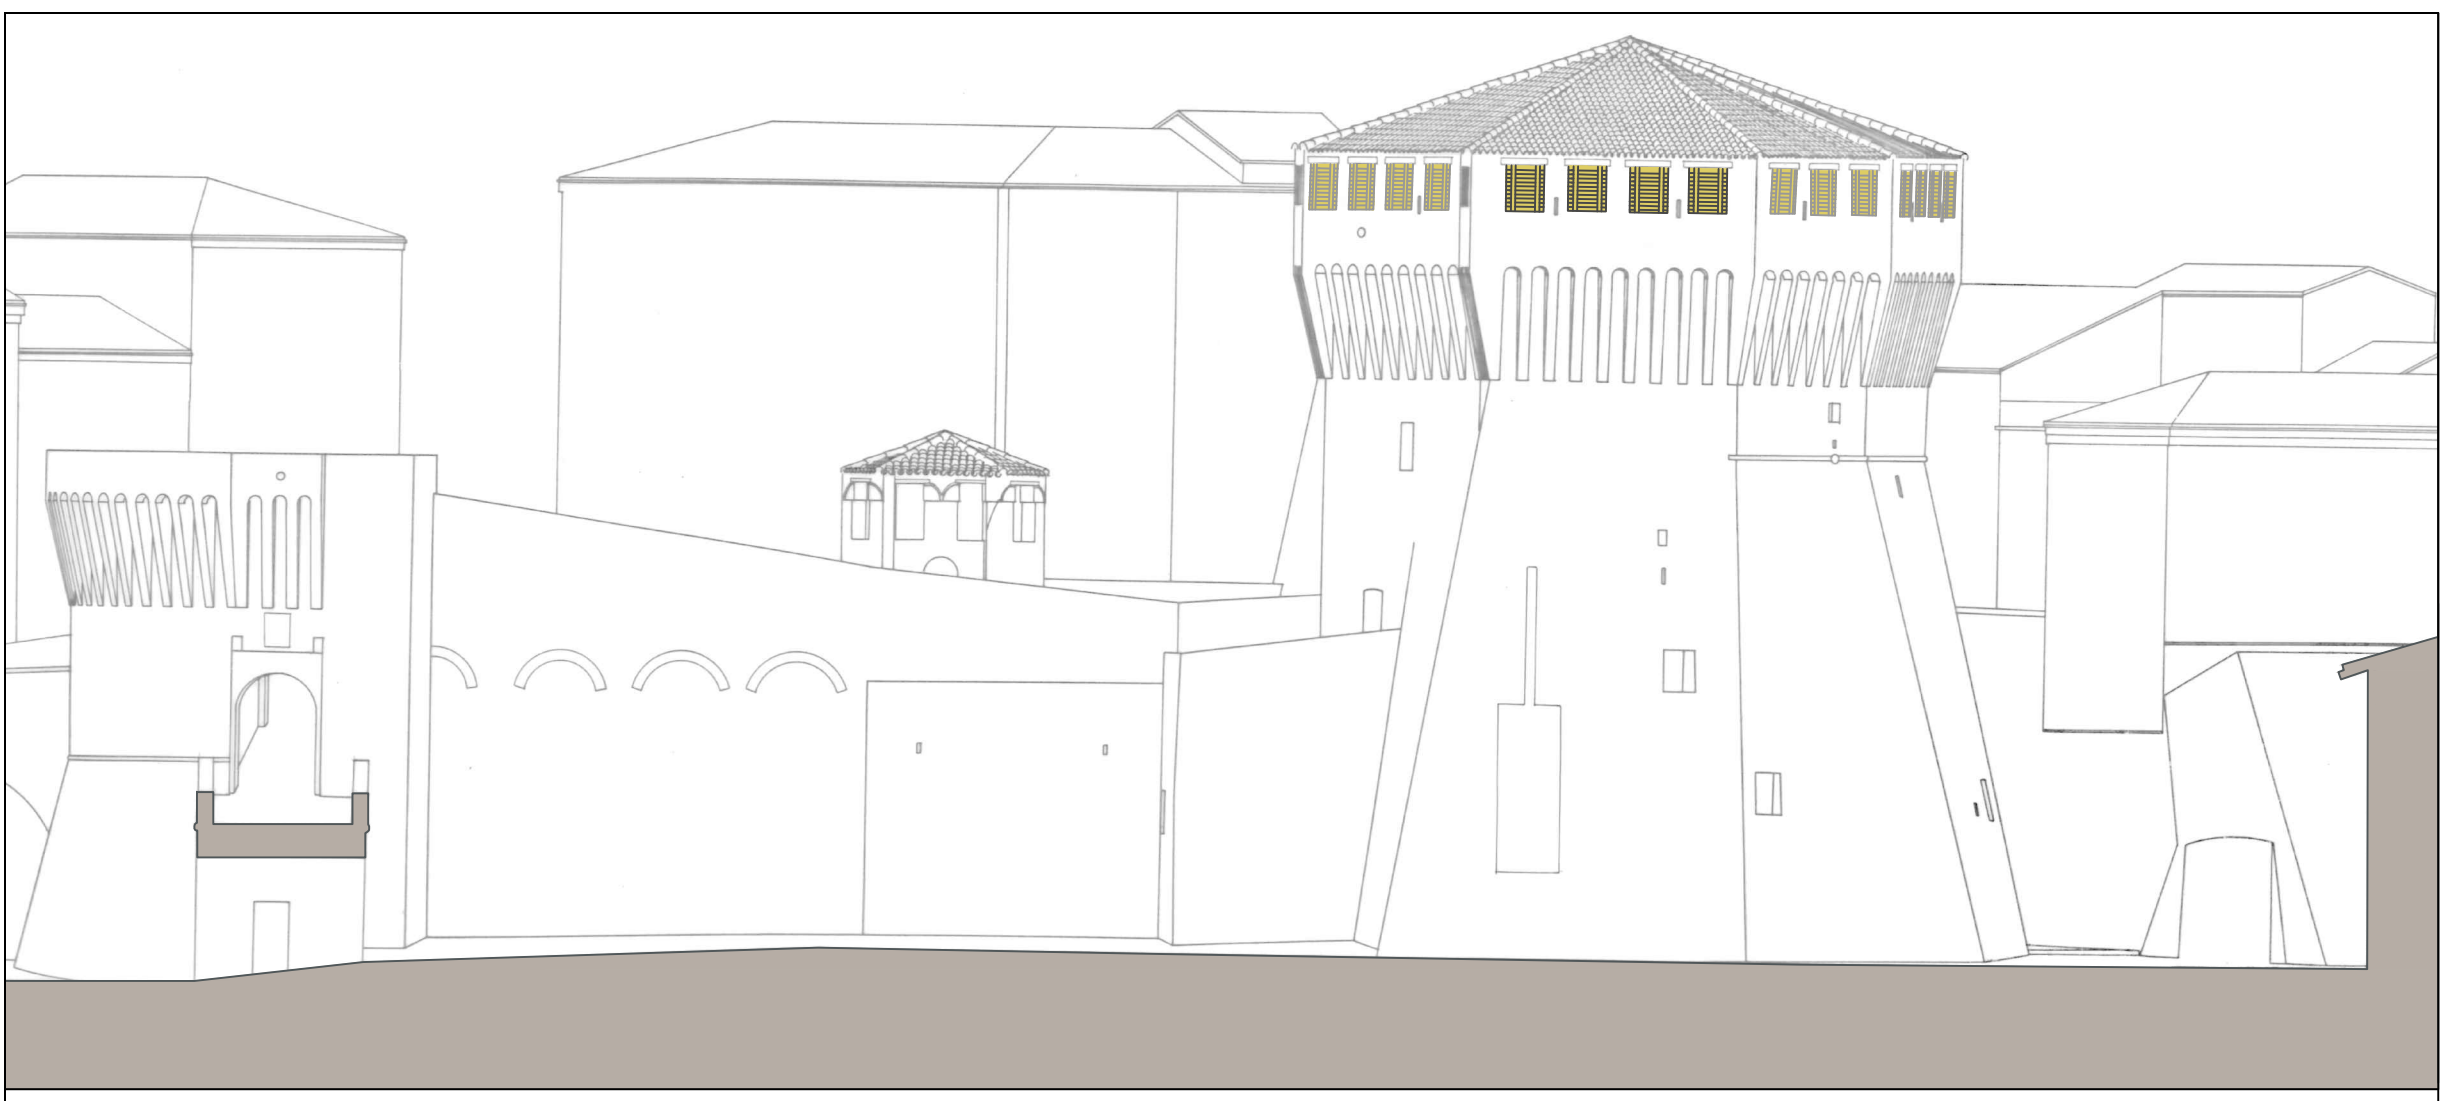

PROSPETTO OCCIDENTALE