

**STUDIO TECNICO DI ARCHITETTURA M. BURATTI**  
 VIA CESARINONE N°28 S. MICHELE AL FUMMO 61040 MONDAVIO TEL. 0721/679961 CELL. 3398973353 E-MAIL: burattim@tin.it  
 P. IVA 0028720416 C.F. 88118880417 21035

COMMITTENTE: COMUNE DI MONDAVIO

PROGETTISTA E D.L.: DOTT. ARCH. MASSIMO BURATTI

DESCRIZIONE: **PROGETTO DI RESTAURO  
 ROCCA ROVERESCA:  
 MACCHINE DA GUERRA,  
 SERRAMENTI E IMPIANTI**


**1Sp** PROGETTO SERRAMENTI

DATA:	PIANTA GENERALE SERRAMENTI	SCALA:
	PROSPETTO OCCIDENTALE	1:200
	RECINZIONE 01	1:100
		1:50


SPAZIO RISERVATO AGLI ENTI

LEGENDA


- NUOVI PORTELLONI IN LEGNO
- NUOVO PARAPETTO IN ACCIAIO EFFETTO CORTEN
- RECINZIONE IN ACCIAIO EFFETTO CORTEN

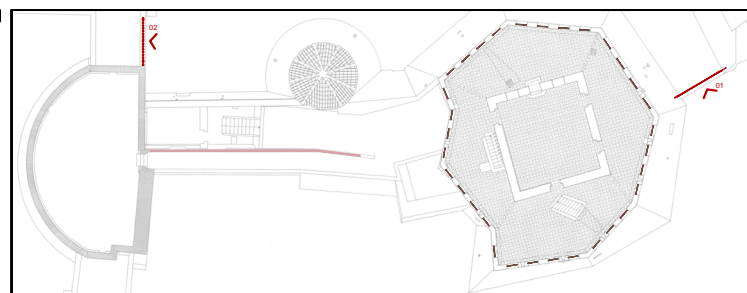

PIANTA GENERALE SERRAMENTI

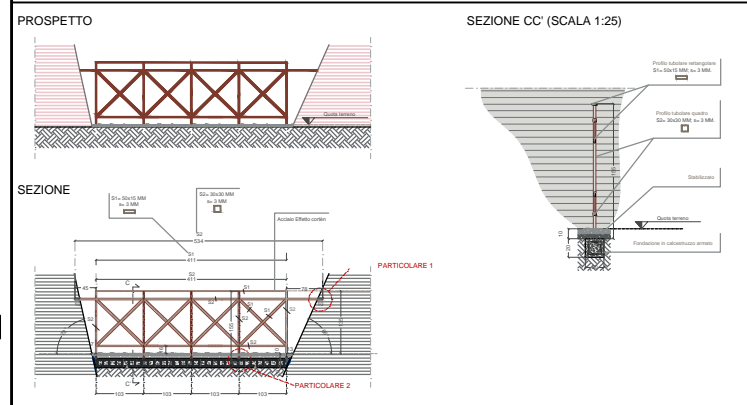


RECINZIONE 01 - SCALA 1:50

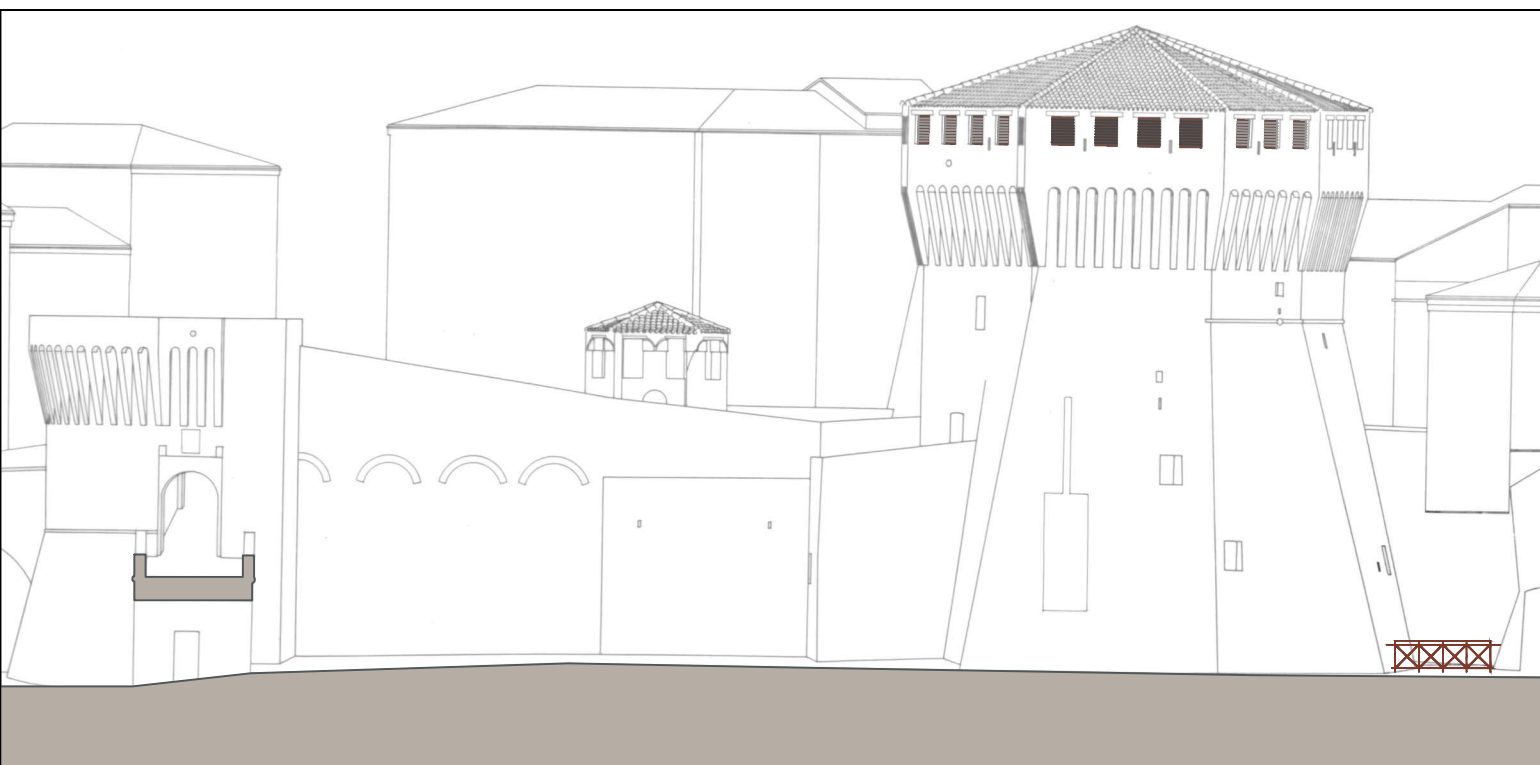


PROSPETTO OCCIDENTALE


MODULO (SCALA 1:50)

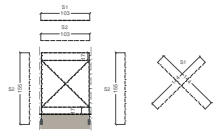

PARTICOLARE 1 (SCALA 1:5)

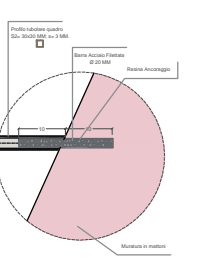

PARTICOLARE 2 (SCALA 1:5)

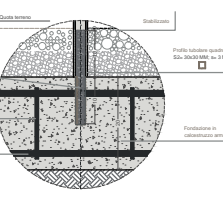

PARTICOLARI