

DOTT. ARCH. M. BURATTI & DOTT. ING. G. MARIOTTI

MONDAVIO TEL 0721/979861 ARCEVIA TEL 0731/9662

COMMITTENTE

COMUNE DI MONDAVIO

PROGETTISTI
E D.L.

DOTT. ARCH. MASSIMO BURATTI
DOTT. ING. GUALTIERO MARIOTTI
DOTT. ING. GIACOMO MARIOTTI

DESCRIZIONE

PROGETTO DI RIPRISTINO
E RESTAURO DELLA
CHIESA DI S.FRANCESCO
MONDAVIO -PU-

5P

PROGETTO

PARTICOLARI

SCALA 1:75

COLLABORATORI

DOTT. ARCH. NICOLA TORCELLINI

SPAZIO
RISERVATO
AGLI ENTI

PARTICOLARE UNIONI TAVOLATO E ARCARECCI (scala 1:10)

VITE $\varnothing 5/40^\circ$ L = 70 mm

VITE $\varnothing 6/40^\circ$ L = 160 mm

VITE $\varnothing 5/40^\circ$ L = 70 mm

ARCARECCIO 20x20 cm

3+3 VITI $\varnothing 5$ L = 70 mm (ix = 60 mm; iy = 40 mm)

MANTO DI COPPI DI LATERIZIO

GUAINA ARDESIATA s = 0.5 cm

RASATA IN MALTA DI CALCE s = 3 cm (con maglia di filo di ferro zincato)

DOPPIO TAVOLATO MASCHIATO INCROC. a 45° s = 4+4 cm (in legno di abete)

ARCARECCI 20x20 cm i = 90 cm (uso fiume, in legno massiccio di abete)


GATTELLI IN LEGNO (avvitati sui puntoni)

PUNTONE 18x24 cm


CANALE DI GRONDA IN RAME (sviluppo = 33 cm)

CORDOLO IN PIATTO 200x10 UNI 6014-67


ANGOLARE 90x200x12
UNI 5784-66 L = 10 cm

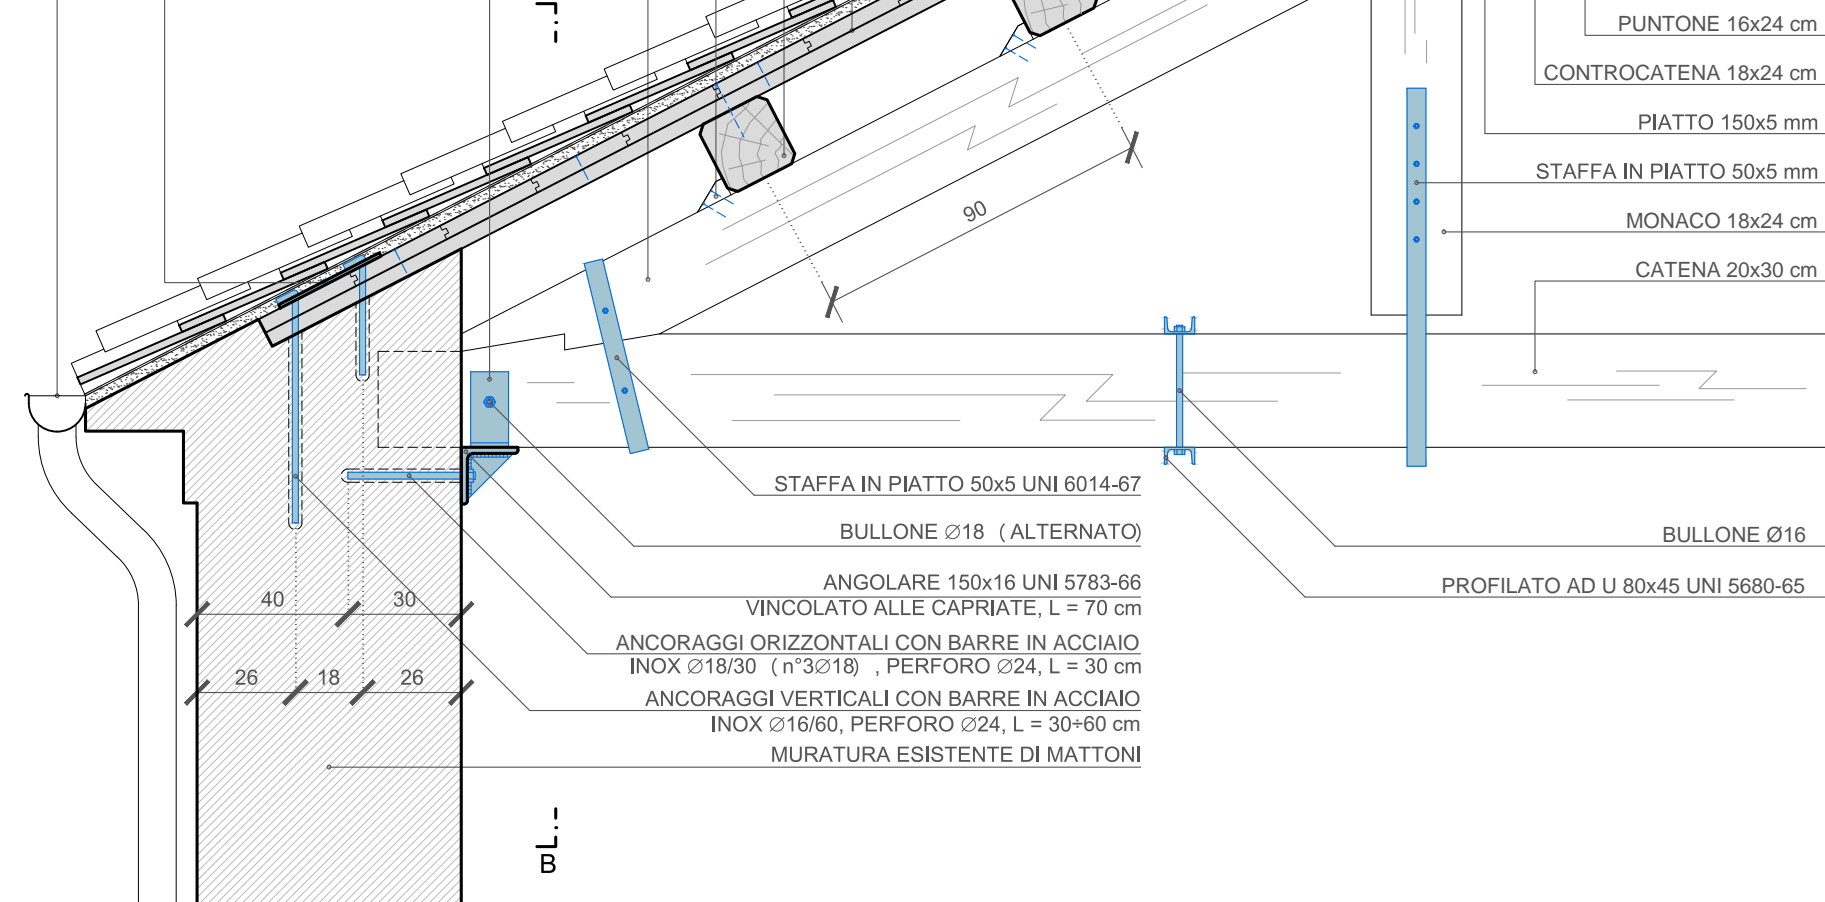

STRATIGRAFIA COPERTURA, RINFORZO CAPRIATA
E CORDOLO PARETE LATERALE - SEZ. A-A (scala 1:20)

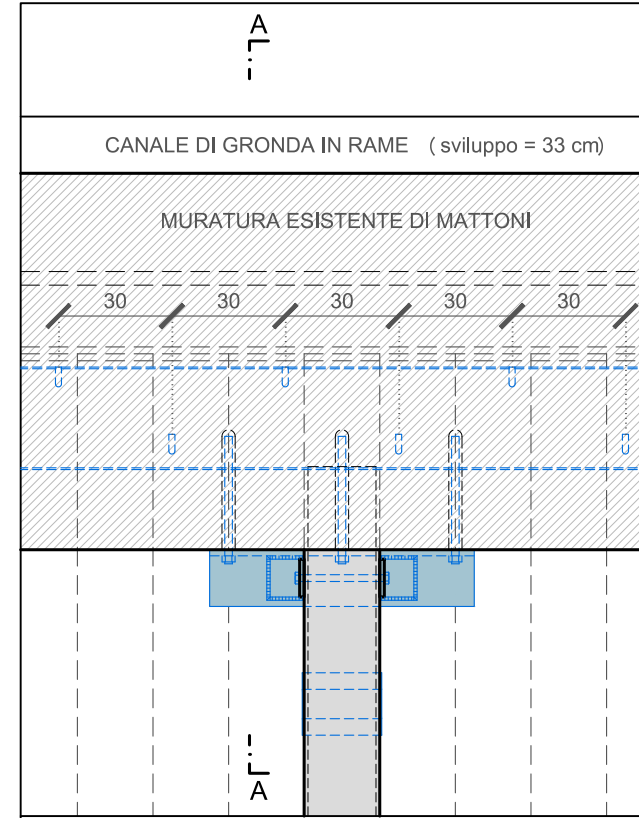


PIANTA (scala 1:20)

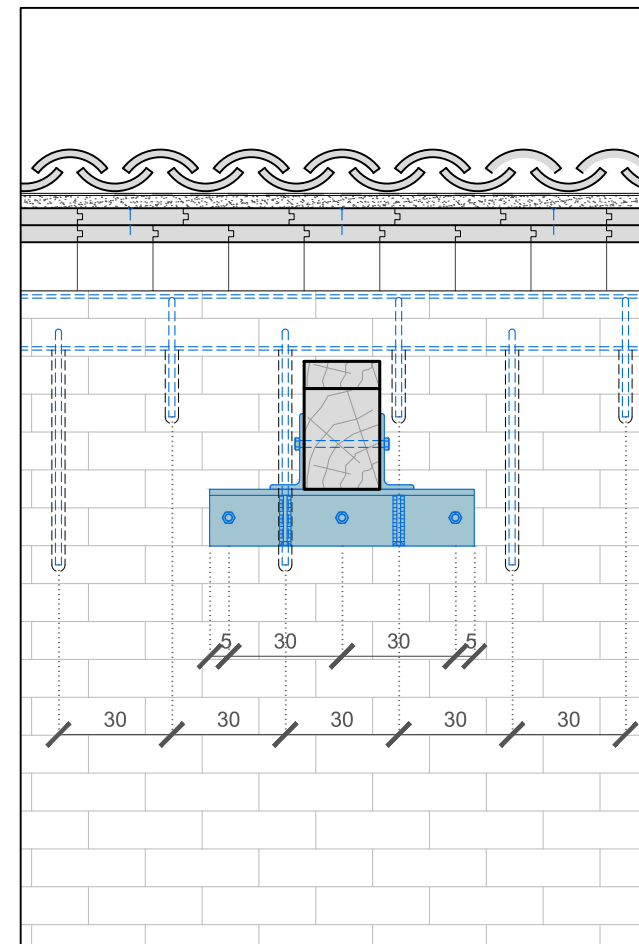

SEZ. B-B (scala 1:20)

PARTICOLARE PLACCAGGIO
CATENA CAPRIATA (scala 1:10)

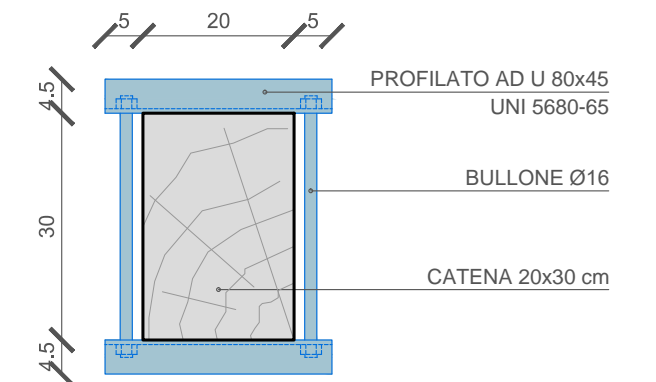

PARTICOLARE PLACCAGGIO NODO
PUNTONE -CATENA CAPRIATA (scala 1:10)

