



Il Sindaco

Il Regretario Comunale











Ing. Stefano Pelli


Aut. Provinciale di Urbanistica
 Aut. Provinciale di Urbanistica
 Aut. Provinciale di Urbanistica
 Ing. Stefano Pelli

TAV. 9
SERVIZI A RETTE
 scala 1:10.000

2010.00000

LEGENDA

-  Acquedotto
-  Idrocano
-  Elettrodotto da 20000 volt
-  Elettrodotto da 120000 volt
-  Foggiature
-  Illuminazione pubblica
-  Centrale di sollevamento
-  Pozzo
-  Serbatoio
-  Depuratore

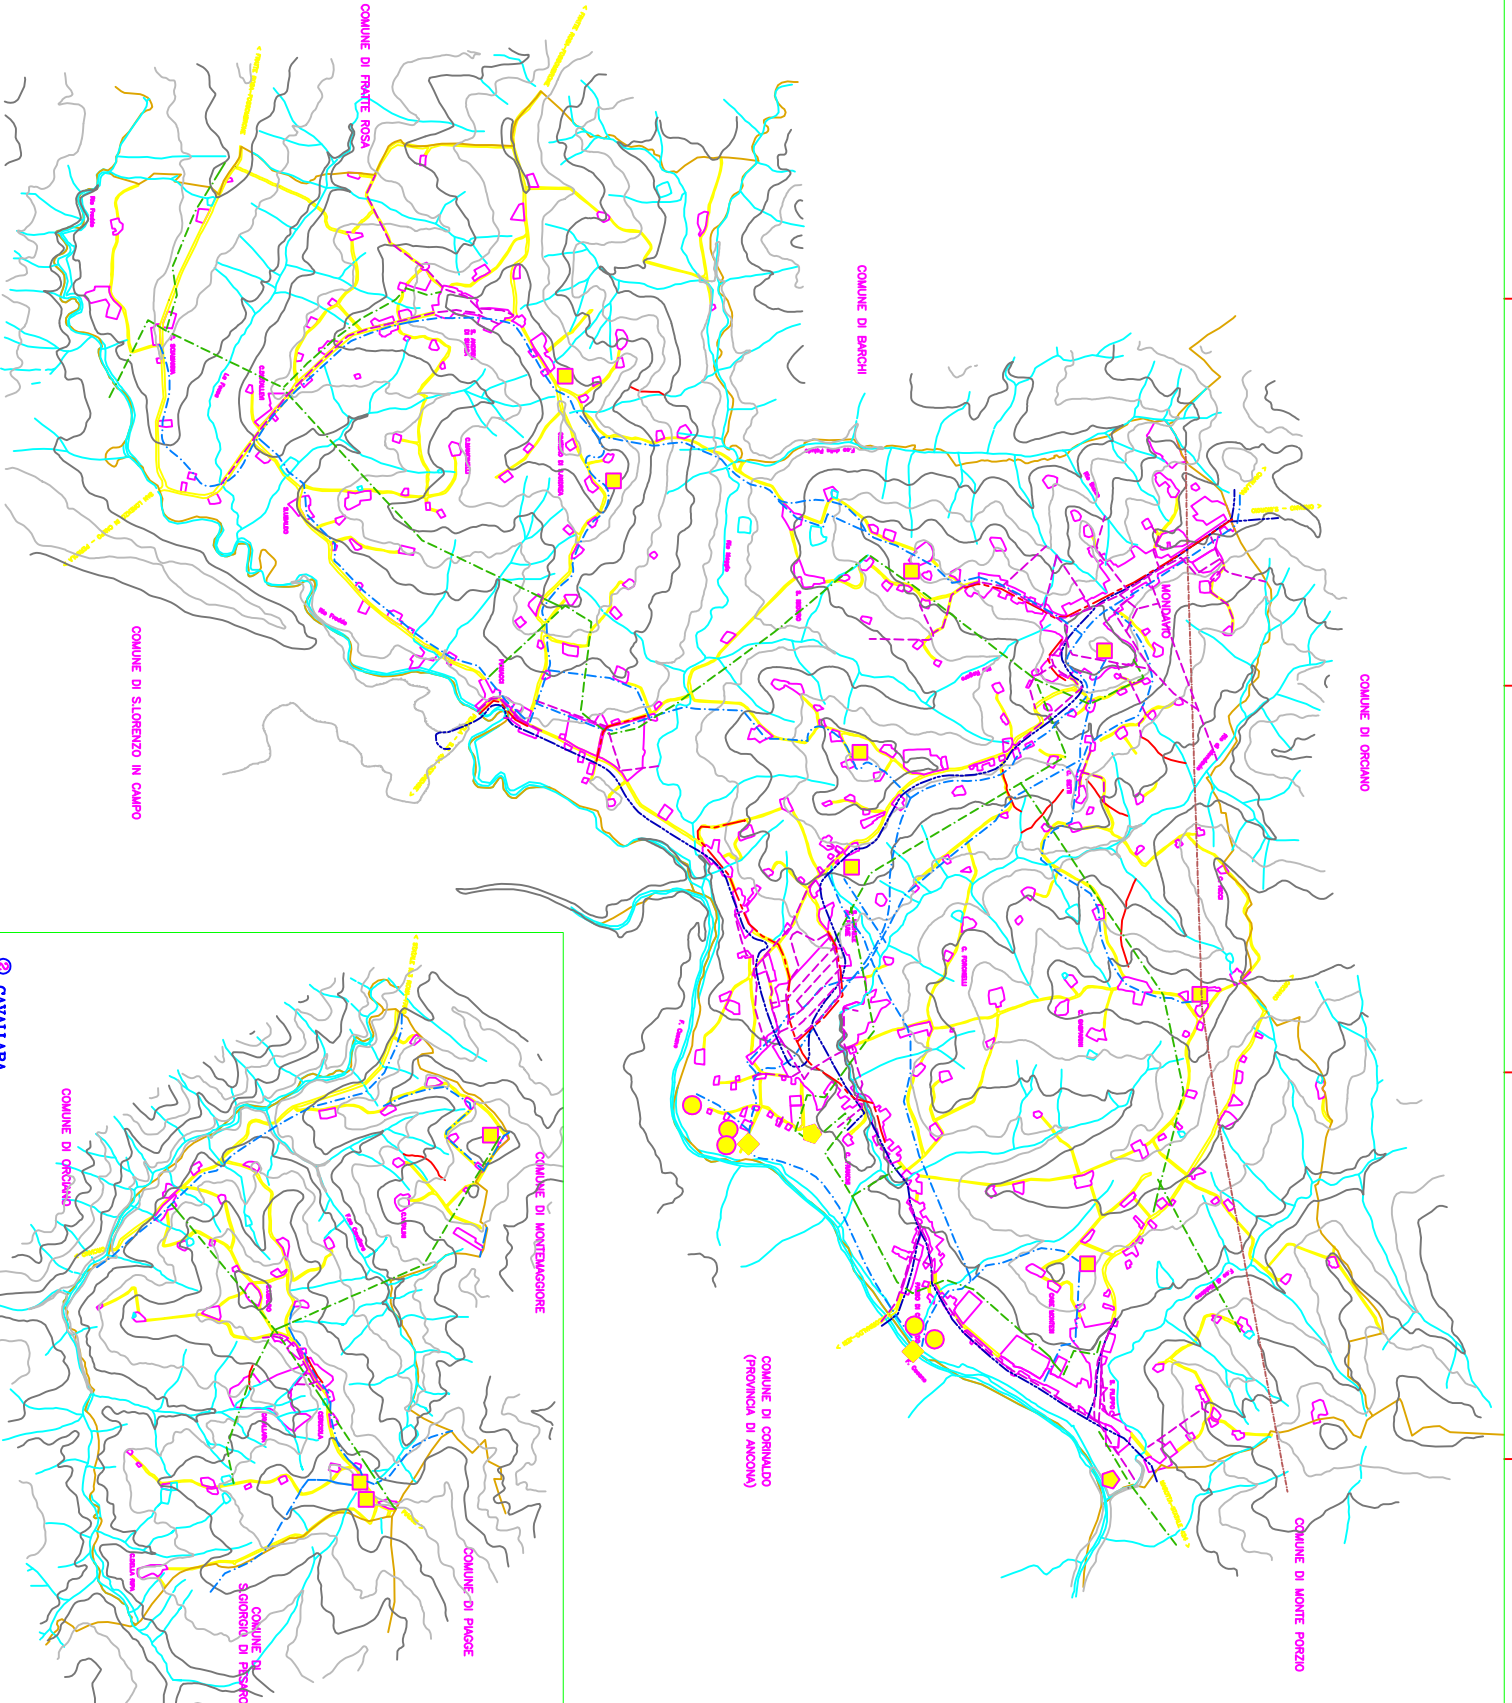

1

2 CAVALLARA