
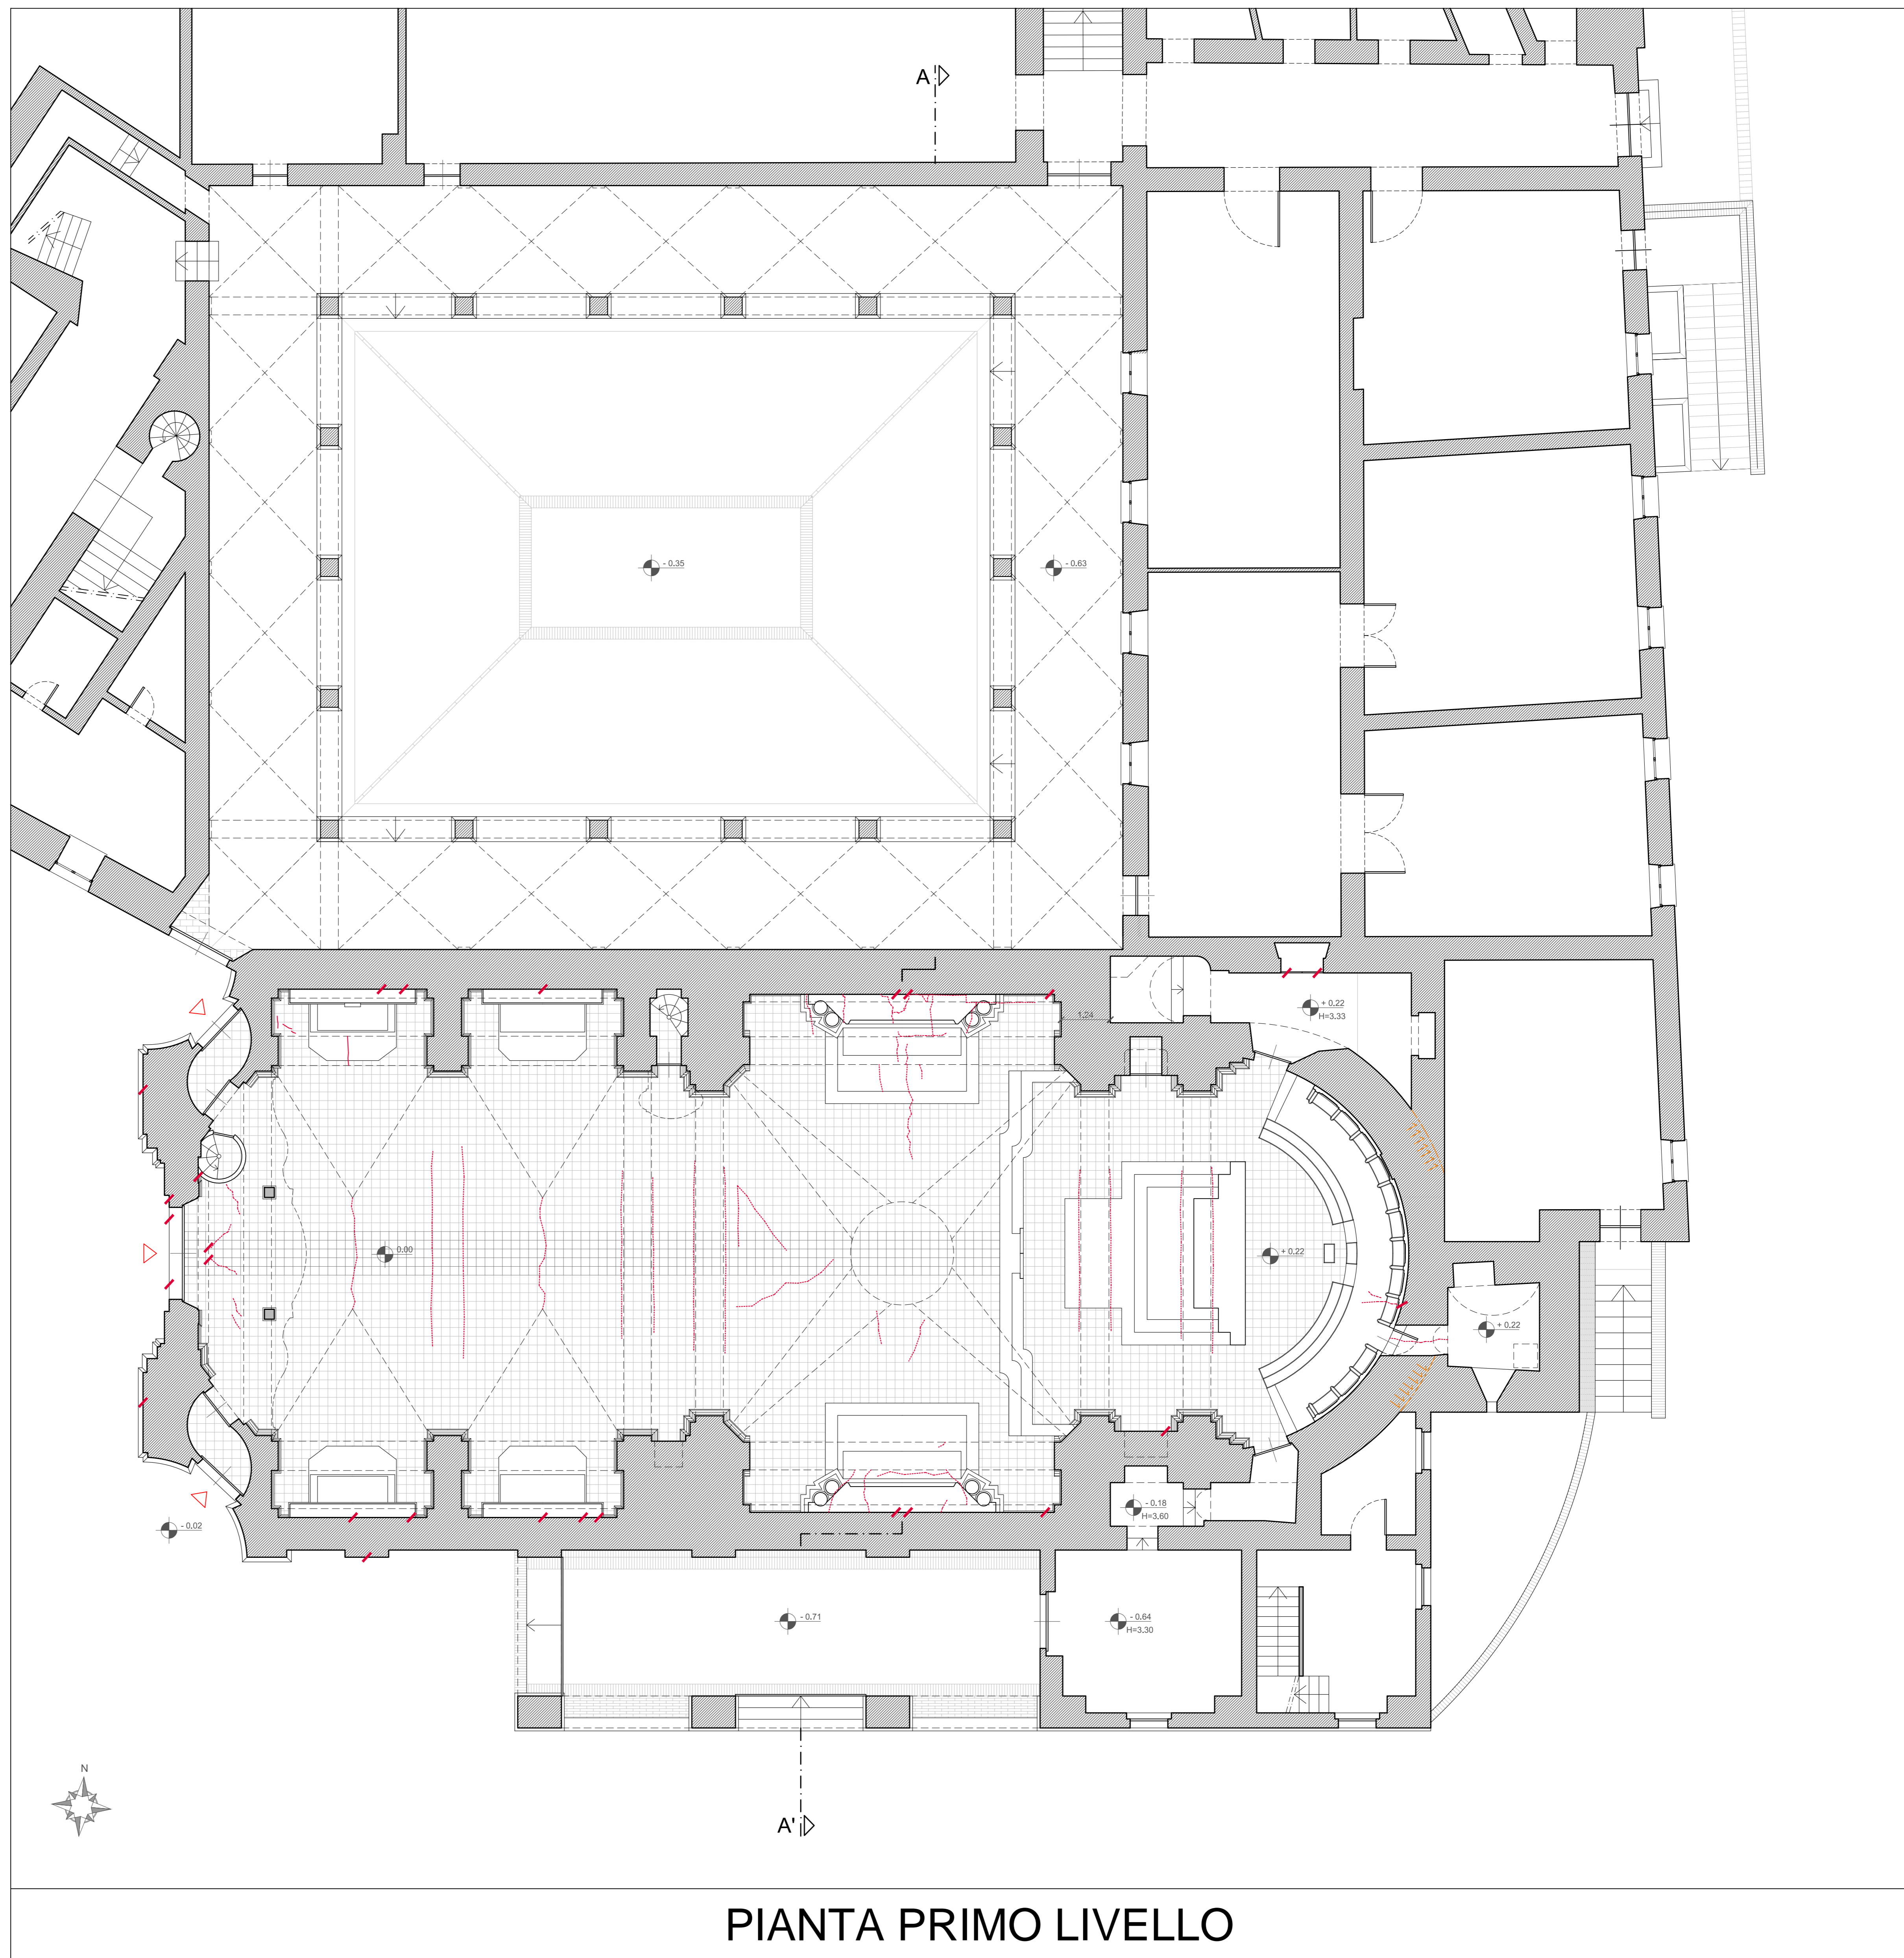


COMMITTENTE	COMUNE DI MONDAVIO	
PROGETTISTI E D.L.	DOTT. ARCH. MASSIMO BURATTI DOTT. ING. GUALTIERO MARIOTTI DOTT. ING. GIACOMO MARIOTTI	
DESCRIZIONE	PROGETTO DI RIPRISTINO E RESTAURO DELLA CHIESA S.FRANCESCO MONDAVIO -PU-	
1D DEGRADO	PIANTA PRIMO LIVELLO	SCALA 1:75
COLLABORATORI	DOTT. ARCH. NICOLA TORCELLINI	
SPAZIO RISERVATO AGLI ENTI		

LEGENDA	
DESCRIZIONE DEI CARATTERI COSTRUTTIVI DEL DANNO	
QUADRO FESSURATIVO / DEGRADO MATERICO	
	- LESIONI DIFFUSE SULLA SUPERFICIE DELLA VOLTA
	- LESIONI DIFFUSE SULLE MURATURE LATERALI
	- PERDITA DI LEGANTE TRA I GIUNTI
	- DEGRADO GENERALIZZATO SOLAI PIANI E COPERTURE
	- PRESENZA DI UMIDITA' NEL PAVIMENTO
	- PRESENZA DI UMIDITA' PER RISALITA
	- MACCHIE DI UMIDITA' PER INFILTRAZIONE DI ACQUA DALLA COPERTURA
	- DEGRADO ELEMENTI IN LATERIZIO
	- CARENZA DI CONNESSIONE TRA MURO E MURO

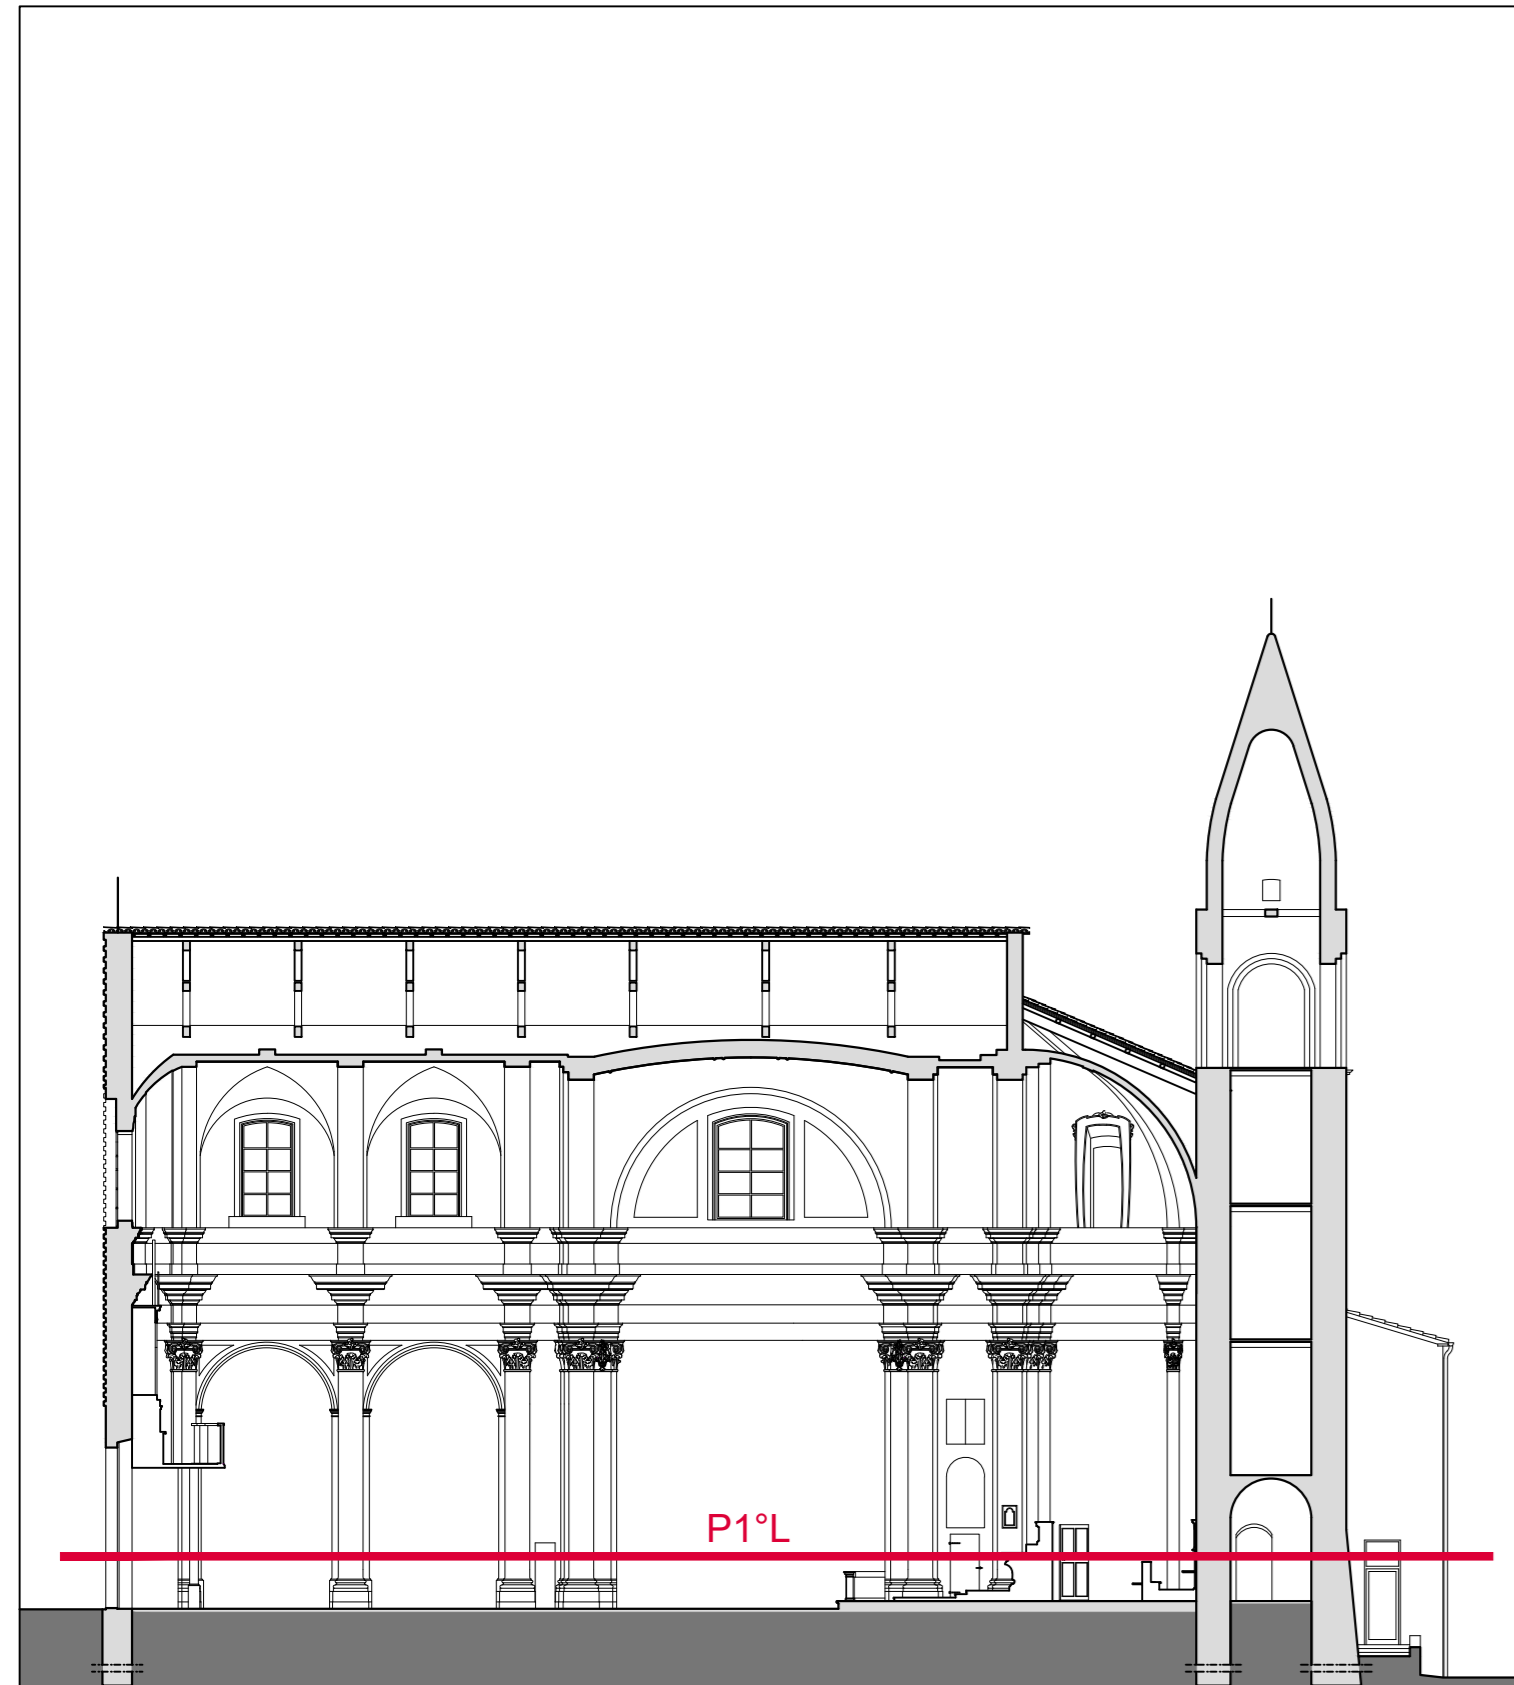

PIANTA PRIMO LIVELLO