

DOTT. ARCH. M. BURATTI & DOTT. ING. G. MARIOTTI

MONDAVIO TEL 0721/979861 ARCEVIA TEL 0731/9662

COMMITTENTE

COMUNE DI MONDAVIO

PROGETTISTI
E D.L.

DOTT. ARCH. MASSIMO BURATTI
DOTT. ING. GUALTIERO MARIOTTI
DOTT. ING. GIACOMO MARIOTTI

DESCRIZIONE

PROGETTO DI RIPRISTINO
E RESTAURO DELLA
CHIESA DI S.FRANCESCO
MONDAVIO -PU-

4D

SEZIONE A-A'

SCALA 1:75

DEGRADO

COLLABORATORI



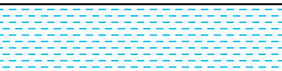
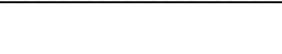
DOTT. ARCH. NICOLA TORCELLINI

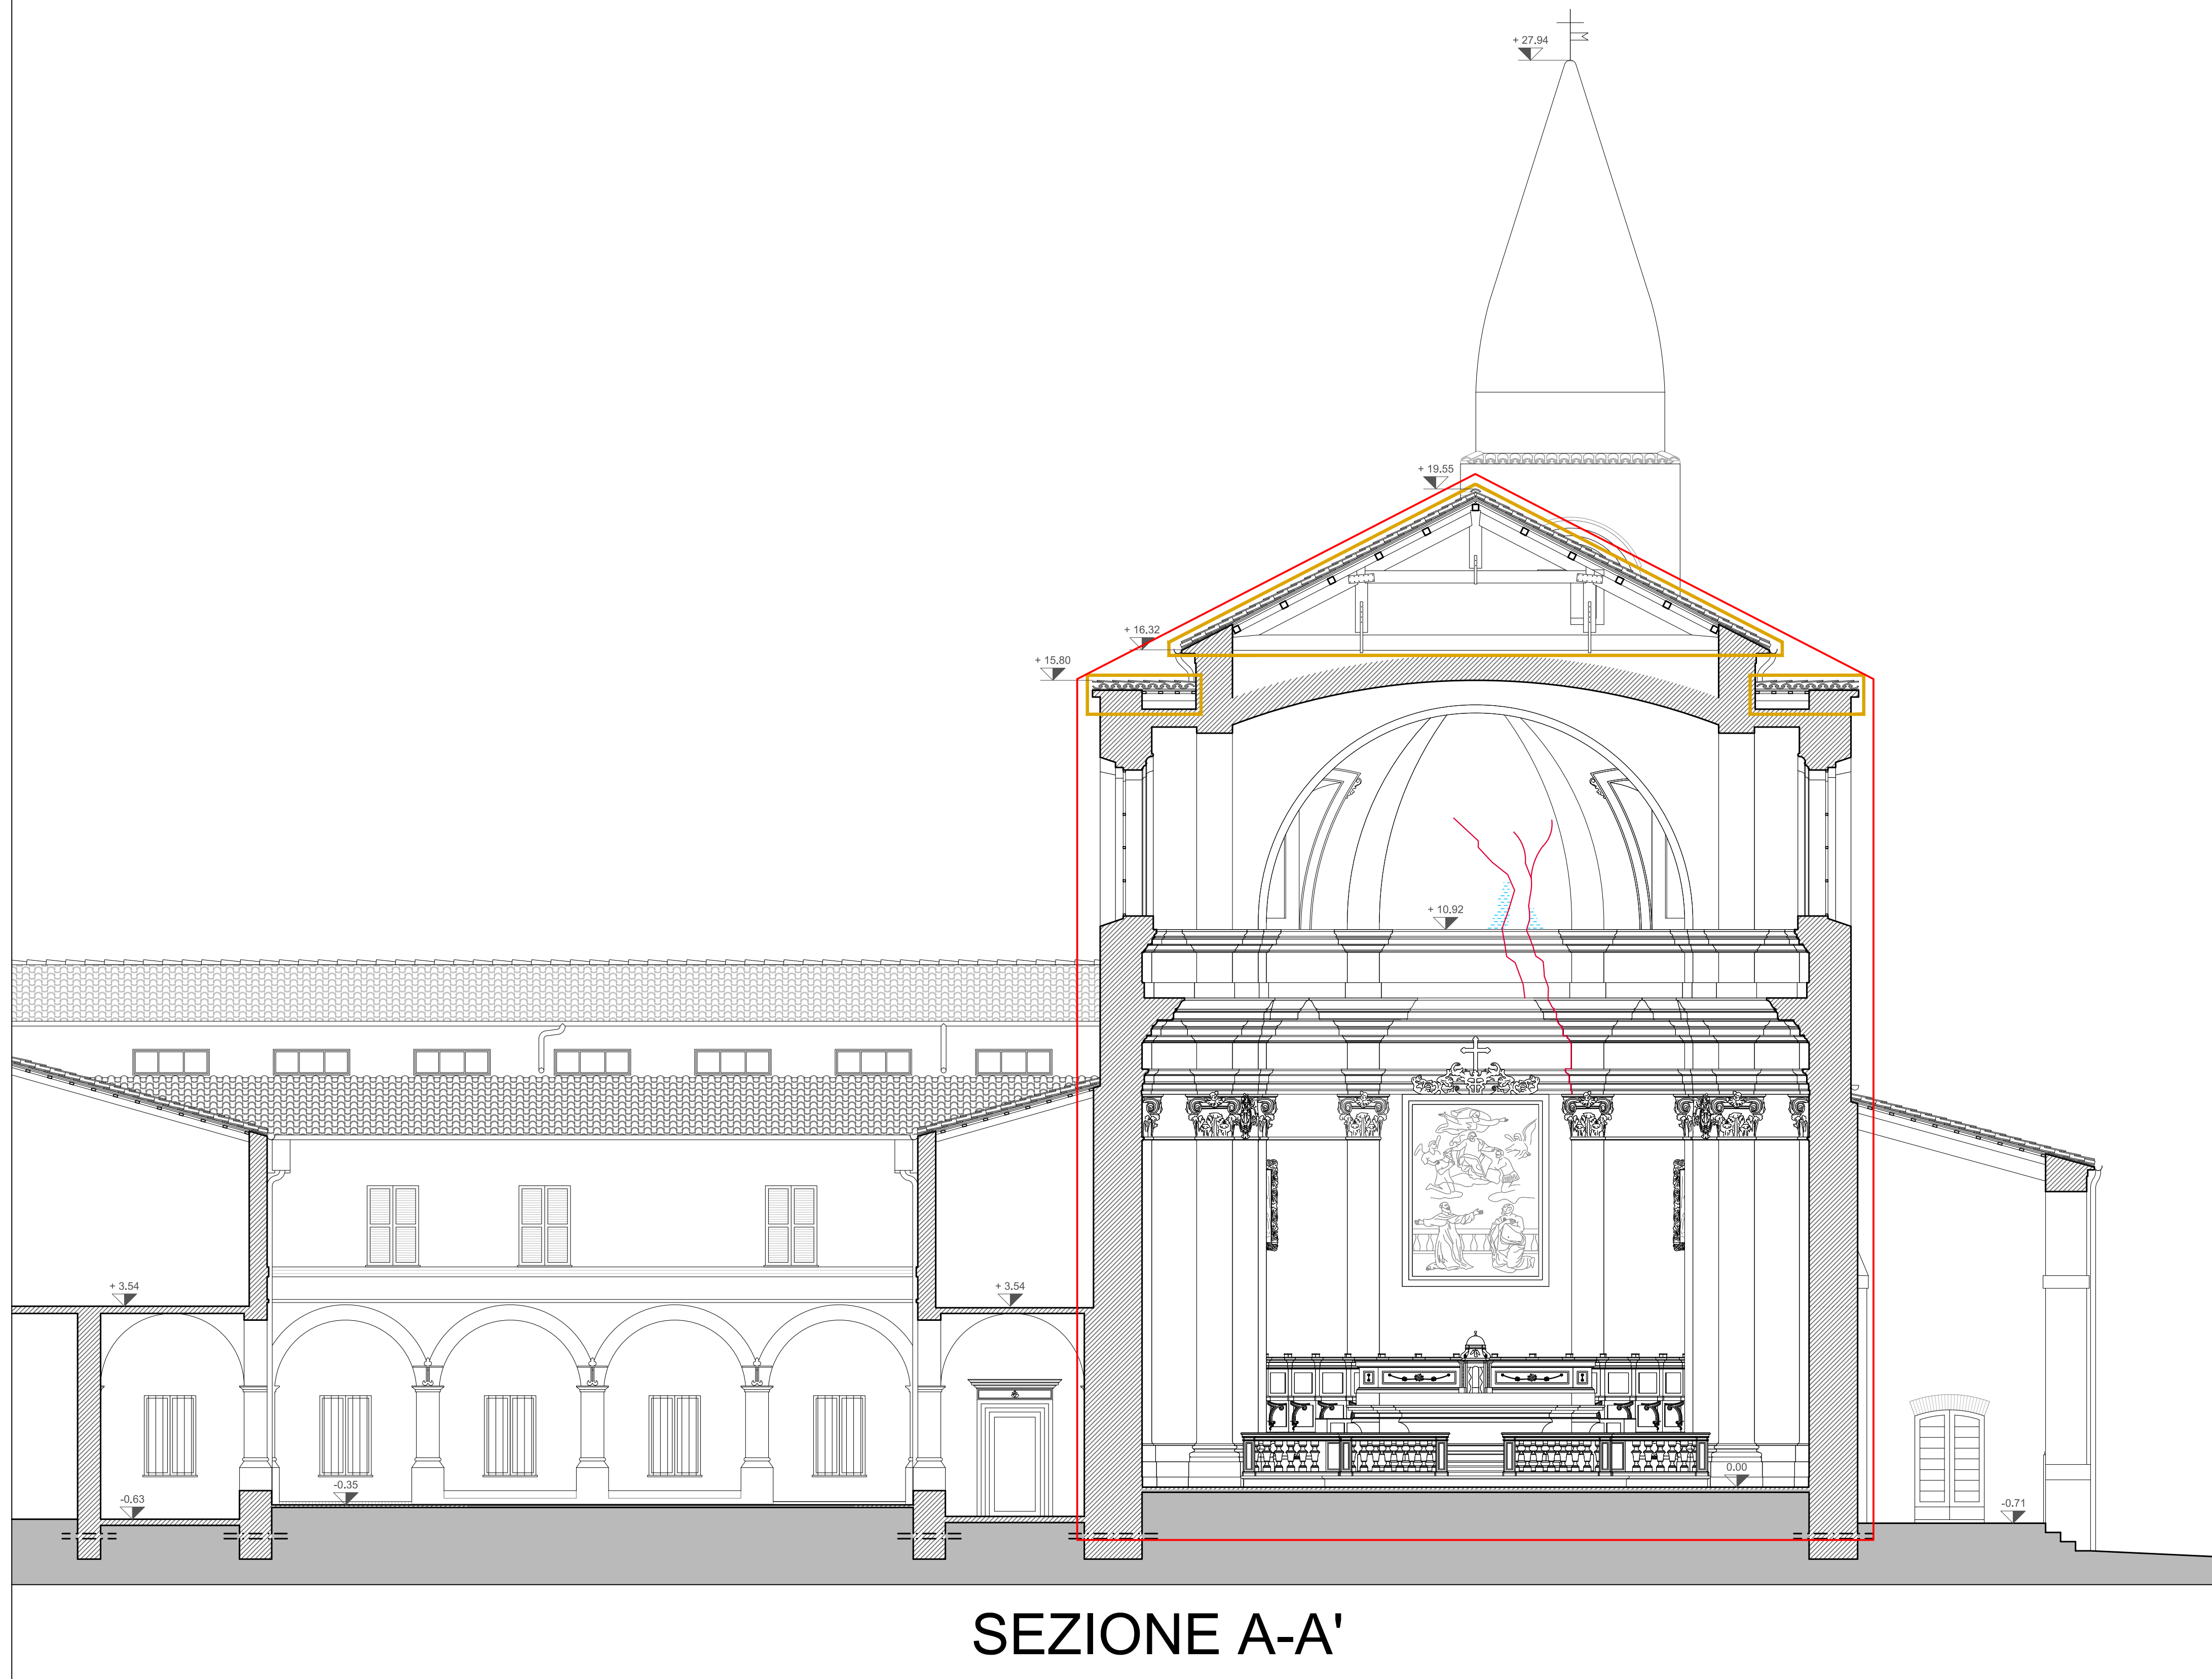
SPAZIO
RISERVATO
AGLI ENTI

LEGENDA

DESCRIZIONE DEI CARATTERI COSTRUTTIVI DEL DANNO

QUADRO FESSURATIVO / DEGRADO MATERICO

-  - LESIONI DIFFUSE SULLA SUPERFICIE DELLA VOLTA
-  - DEGRADO GENERALIZZATO SOLAI PIANI E COPERTURE
-  - MACCHIE DI UMIDITA' PER INFILTRAZIONE DI ACQUA DALLA COPERTURA
-  AREA INTERVENTO - 1° STRALCIO



SEZIONE A-A'