

DOTT. ARCH. M. BURATTI & DOTT. ING. G. MARIOTTI

MONDAVIO TEL 0721/979861 ARCEVIA TEL 0731/9662

COMMITTENTE

COMUNE DI MONDAVIO

PROGETTISTI
E D.L.

DOTT. ARCH. MASSIMO BURATTI
DOTT. ING. GUALTIERO MARIOTTI
DOTT. ING. GIACOMO MARIOTTI

DESCRIZIONE

PROGETTO DI RIPRISTINO
E RESTAURO DELLA
CHIESA DI S.FRANCESCO
MONDAVIO -PU-

4P

PROGETTO

SEZIONE A-A'

SCALA 1:75

COLLABORATORI

DOTT. ARCH. NICOLA TORCELLINI


SPAZIO
RISERVATO
AGLI ENTI

INTERVENTI STRUTTURALI

- RIPRESA DI MURATURA E/O RISARCITURA DI LESIONI A CUCI-SCUCI (a una testa)
- RIPRESA DI MURATURA E/O RISARCITURA DI LESIONI A CUCI-SCUCI (a due o più teste)
- SMONTAGGIO E RIFACIMENTO COMPLETO DEL TETTO ESCLUSE LE CAPRIATE, COMPRESI IMPERMEABILIZZAZIONE E MANTO IN COPPI
- INTERVENTI DI COLLEGAMENTO IN METALLO TRA ORDITURE LIGNEE E MURATURA

INTERVENTI NON STRUTTURALI

- SCARNITURA E STUCCATURA
 - STUCCATURA E RINZEPPATURA DI LESIONI
 - TINTGGIATURA A CALCE CON FISSATIVO
- AREA INTERVENTO - 1° STRALCIO

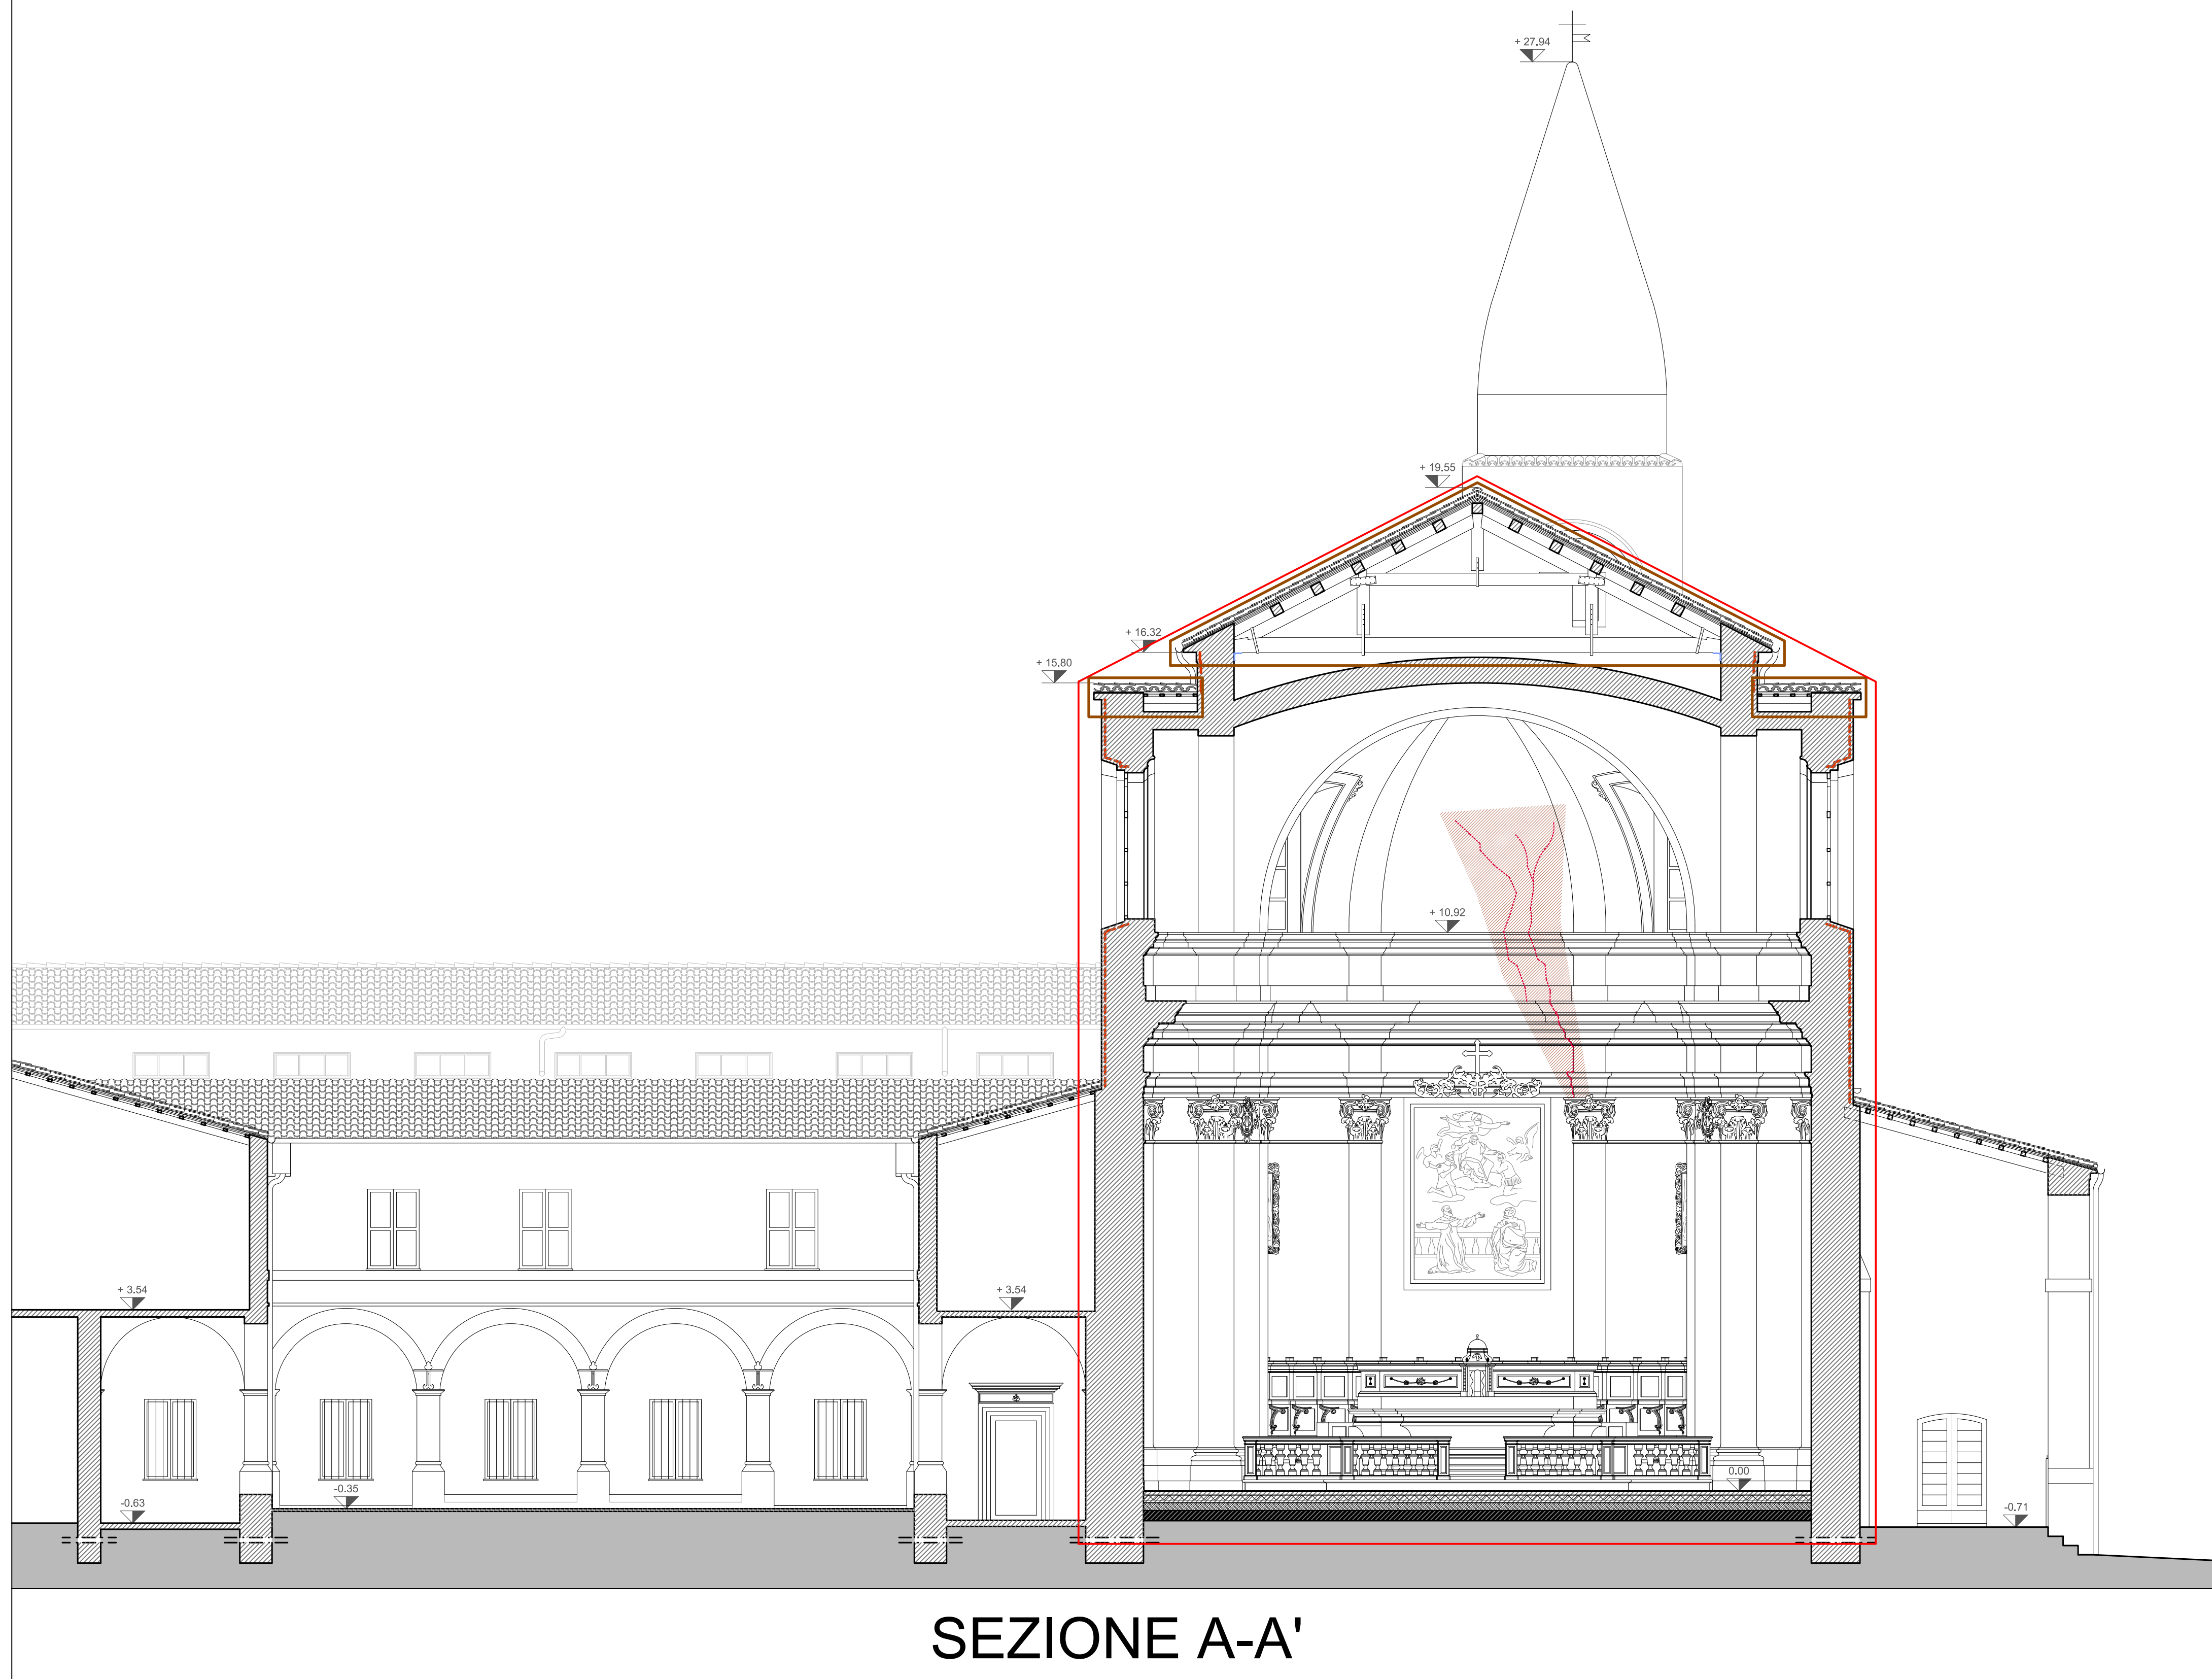

SEZIONE A-A'